

**URZĄDZENIA WSPÓŁPRACUJĄCE
Z ZASILACZEM NR REF. 18K1**

Lp	Urządzenie	Nr ref.
1	Unifony: Mod. 1131	1131
	Mod. 1132	1132_40
	Mod. 1133	1133
	Mod. 1134	1134/1
2	Panele przyciskowe:	
	Mod. 725	5150/500
	Mod. 825	824/500
	Mod. 1145	1145/500
	Mod. 1155	

MONTAŻ ZASILACZA

Urządzenie należy zamontować w miejscu przewiewnym i suchym.

Zasilacz przystosowany jest do montażu na szynie DIN jak również może być montowany bezpośrednio na ścianie przy użyciu dwóch wkrętów ($\phi 4,0$).


WYKONANIE POŁĄCZEŃ ELEKTRYCZNYCH

Połączenia elektryczne powinny być wykonywane przez osobę ze znajomością podstawowych zagadnień elektrotechniki.


Wszystkie połączenia należy wykonywać zgodnie z dołączonym schematem, przy odłączonym napięciu zasilającym.

Instalacja elektryczna w budynku powinna zawierać, wielobiegunowy łącznik sieciowy mający przynajmniej 3 mm odstępy między wszystkimi biegunami.


Napięcie zasilające należy załączyć dopiero po wykonaniu wszystkich połączeń oraz po przykręceniu pokrywy zabezpieczającej zaciski zasilające.

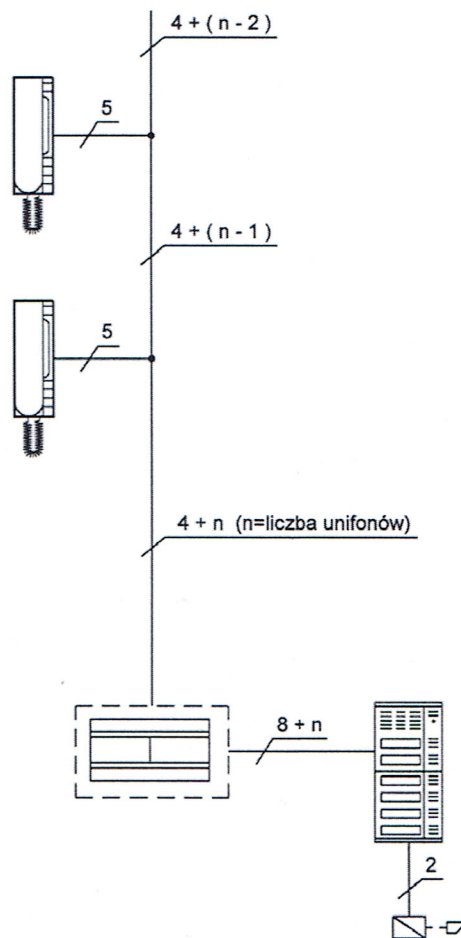SCHEMAT BLOKOWY


SD-18K1-01

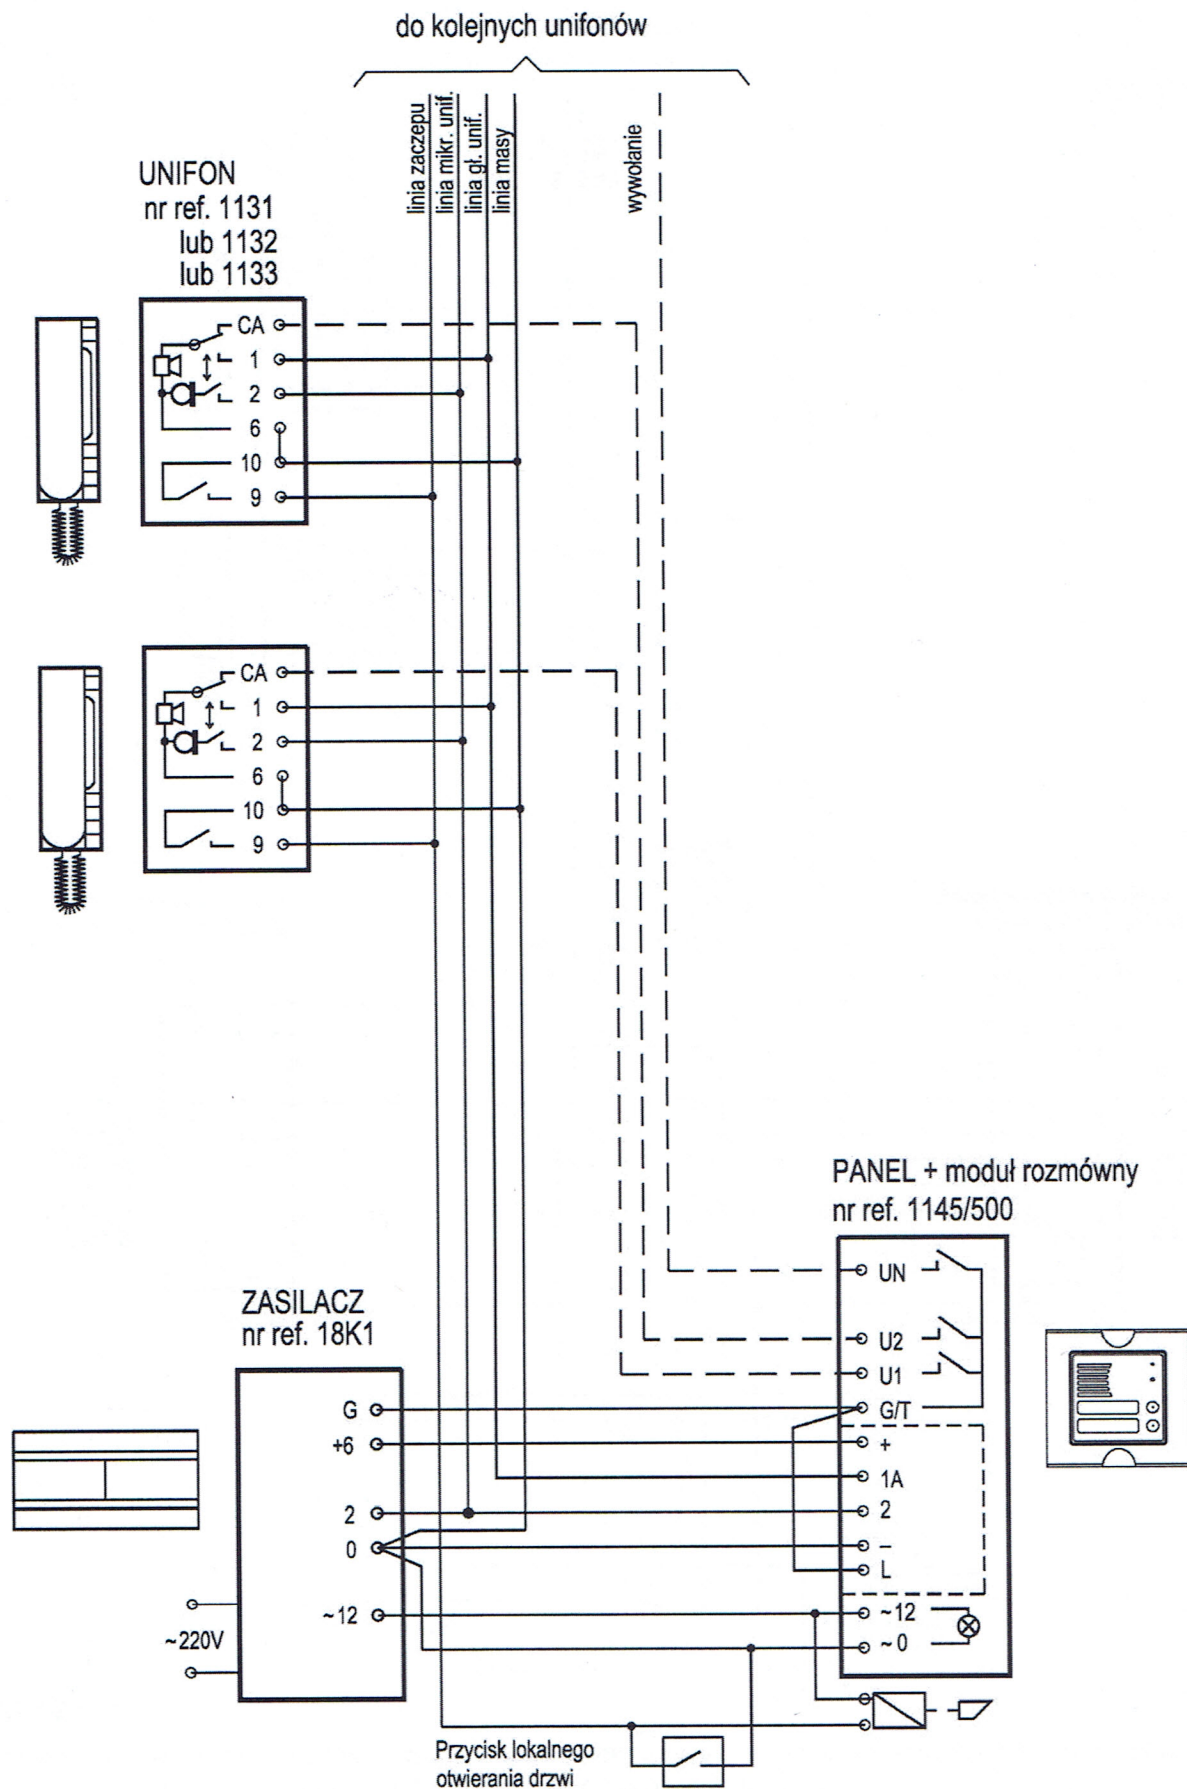


SD-18K1-02

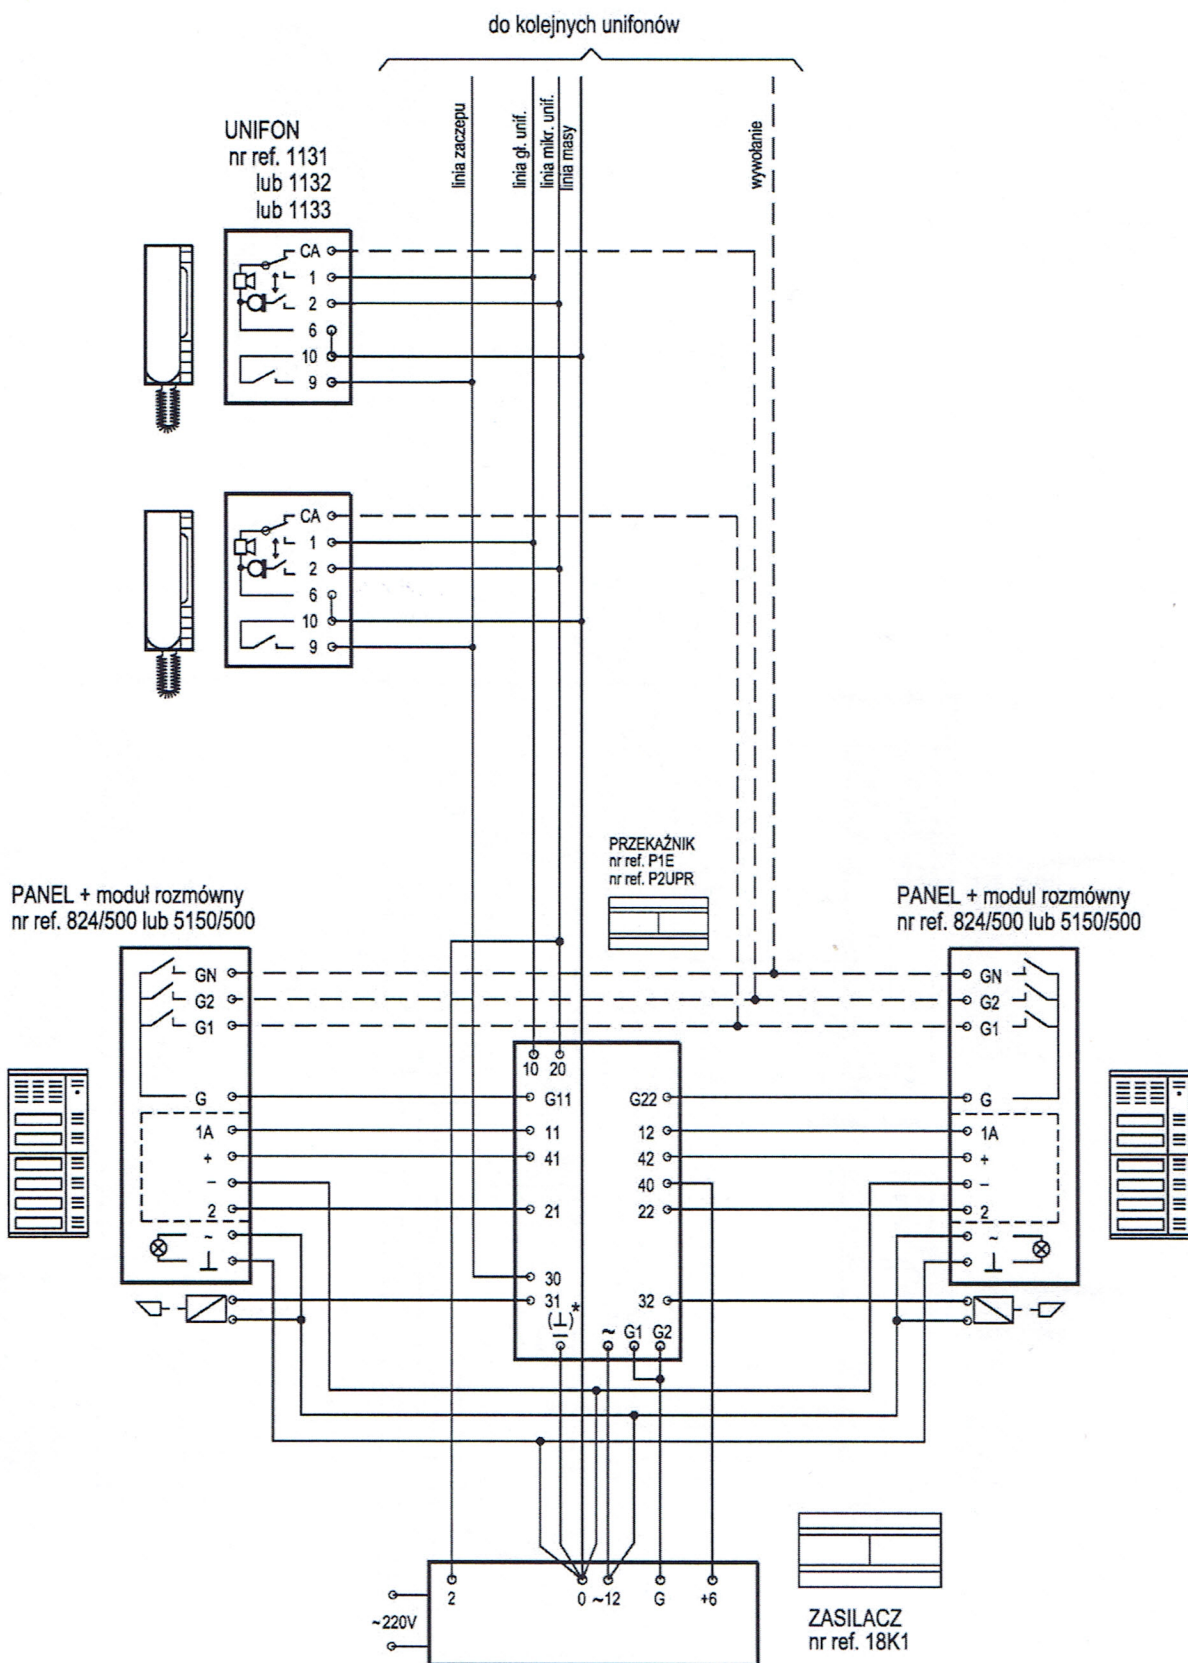

UWAGA !!!:

W przypadku stosowania paneli podświetlanych żarówkami, jeśli moc pobierana przez żarówki jest większa niż 6 W, należy zastosować dodatkowy transformator o odpowiedniej mocy

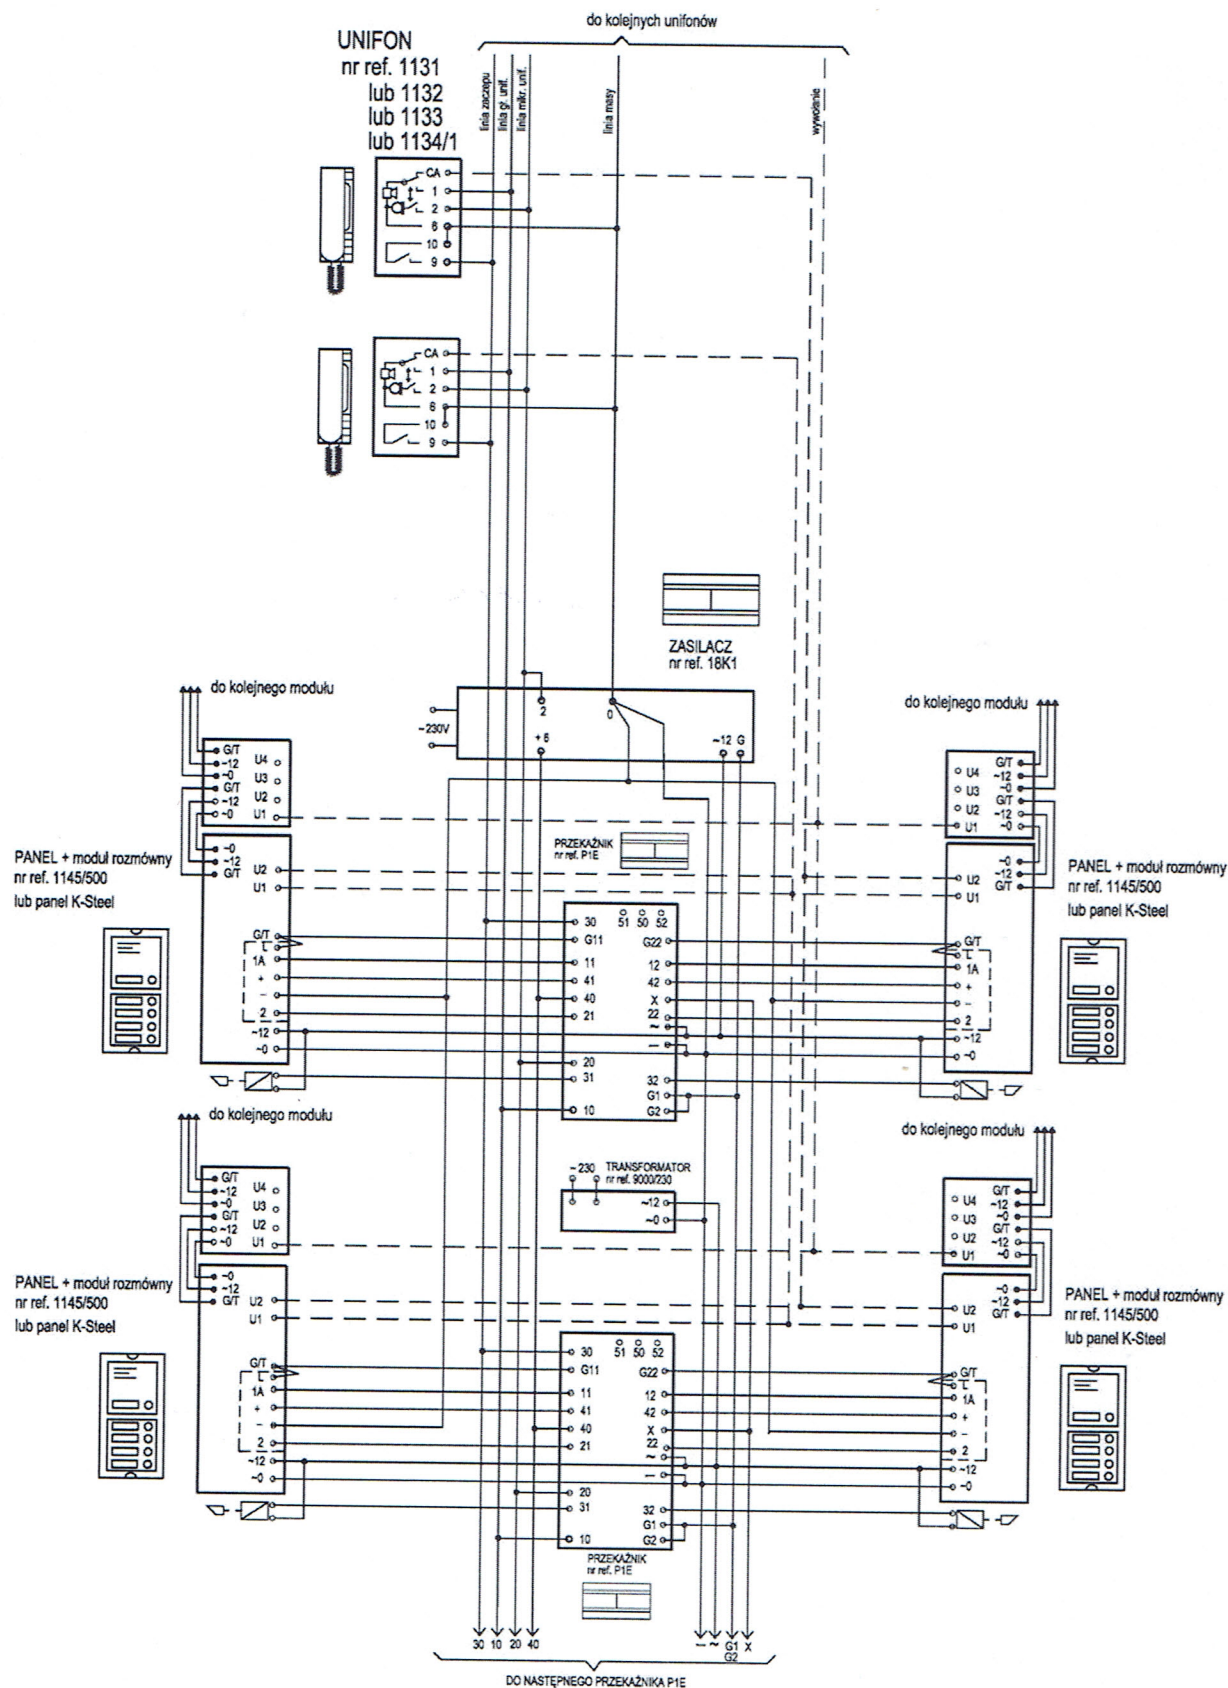**UWAGA !!!:**

W przypadku stosowania paneli podświetlanych żarówkami, jeśli moc pobierana przez żarówki jest większa niż 6 W, należy zastosować dodatkowy transformator o odpowiedniej mocy